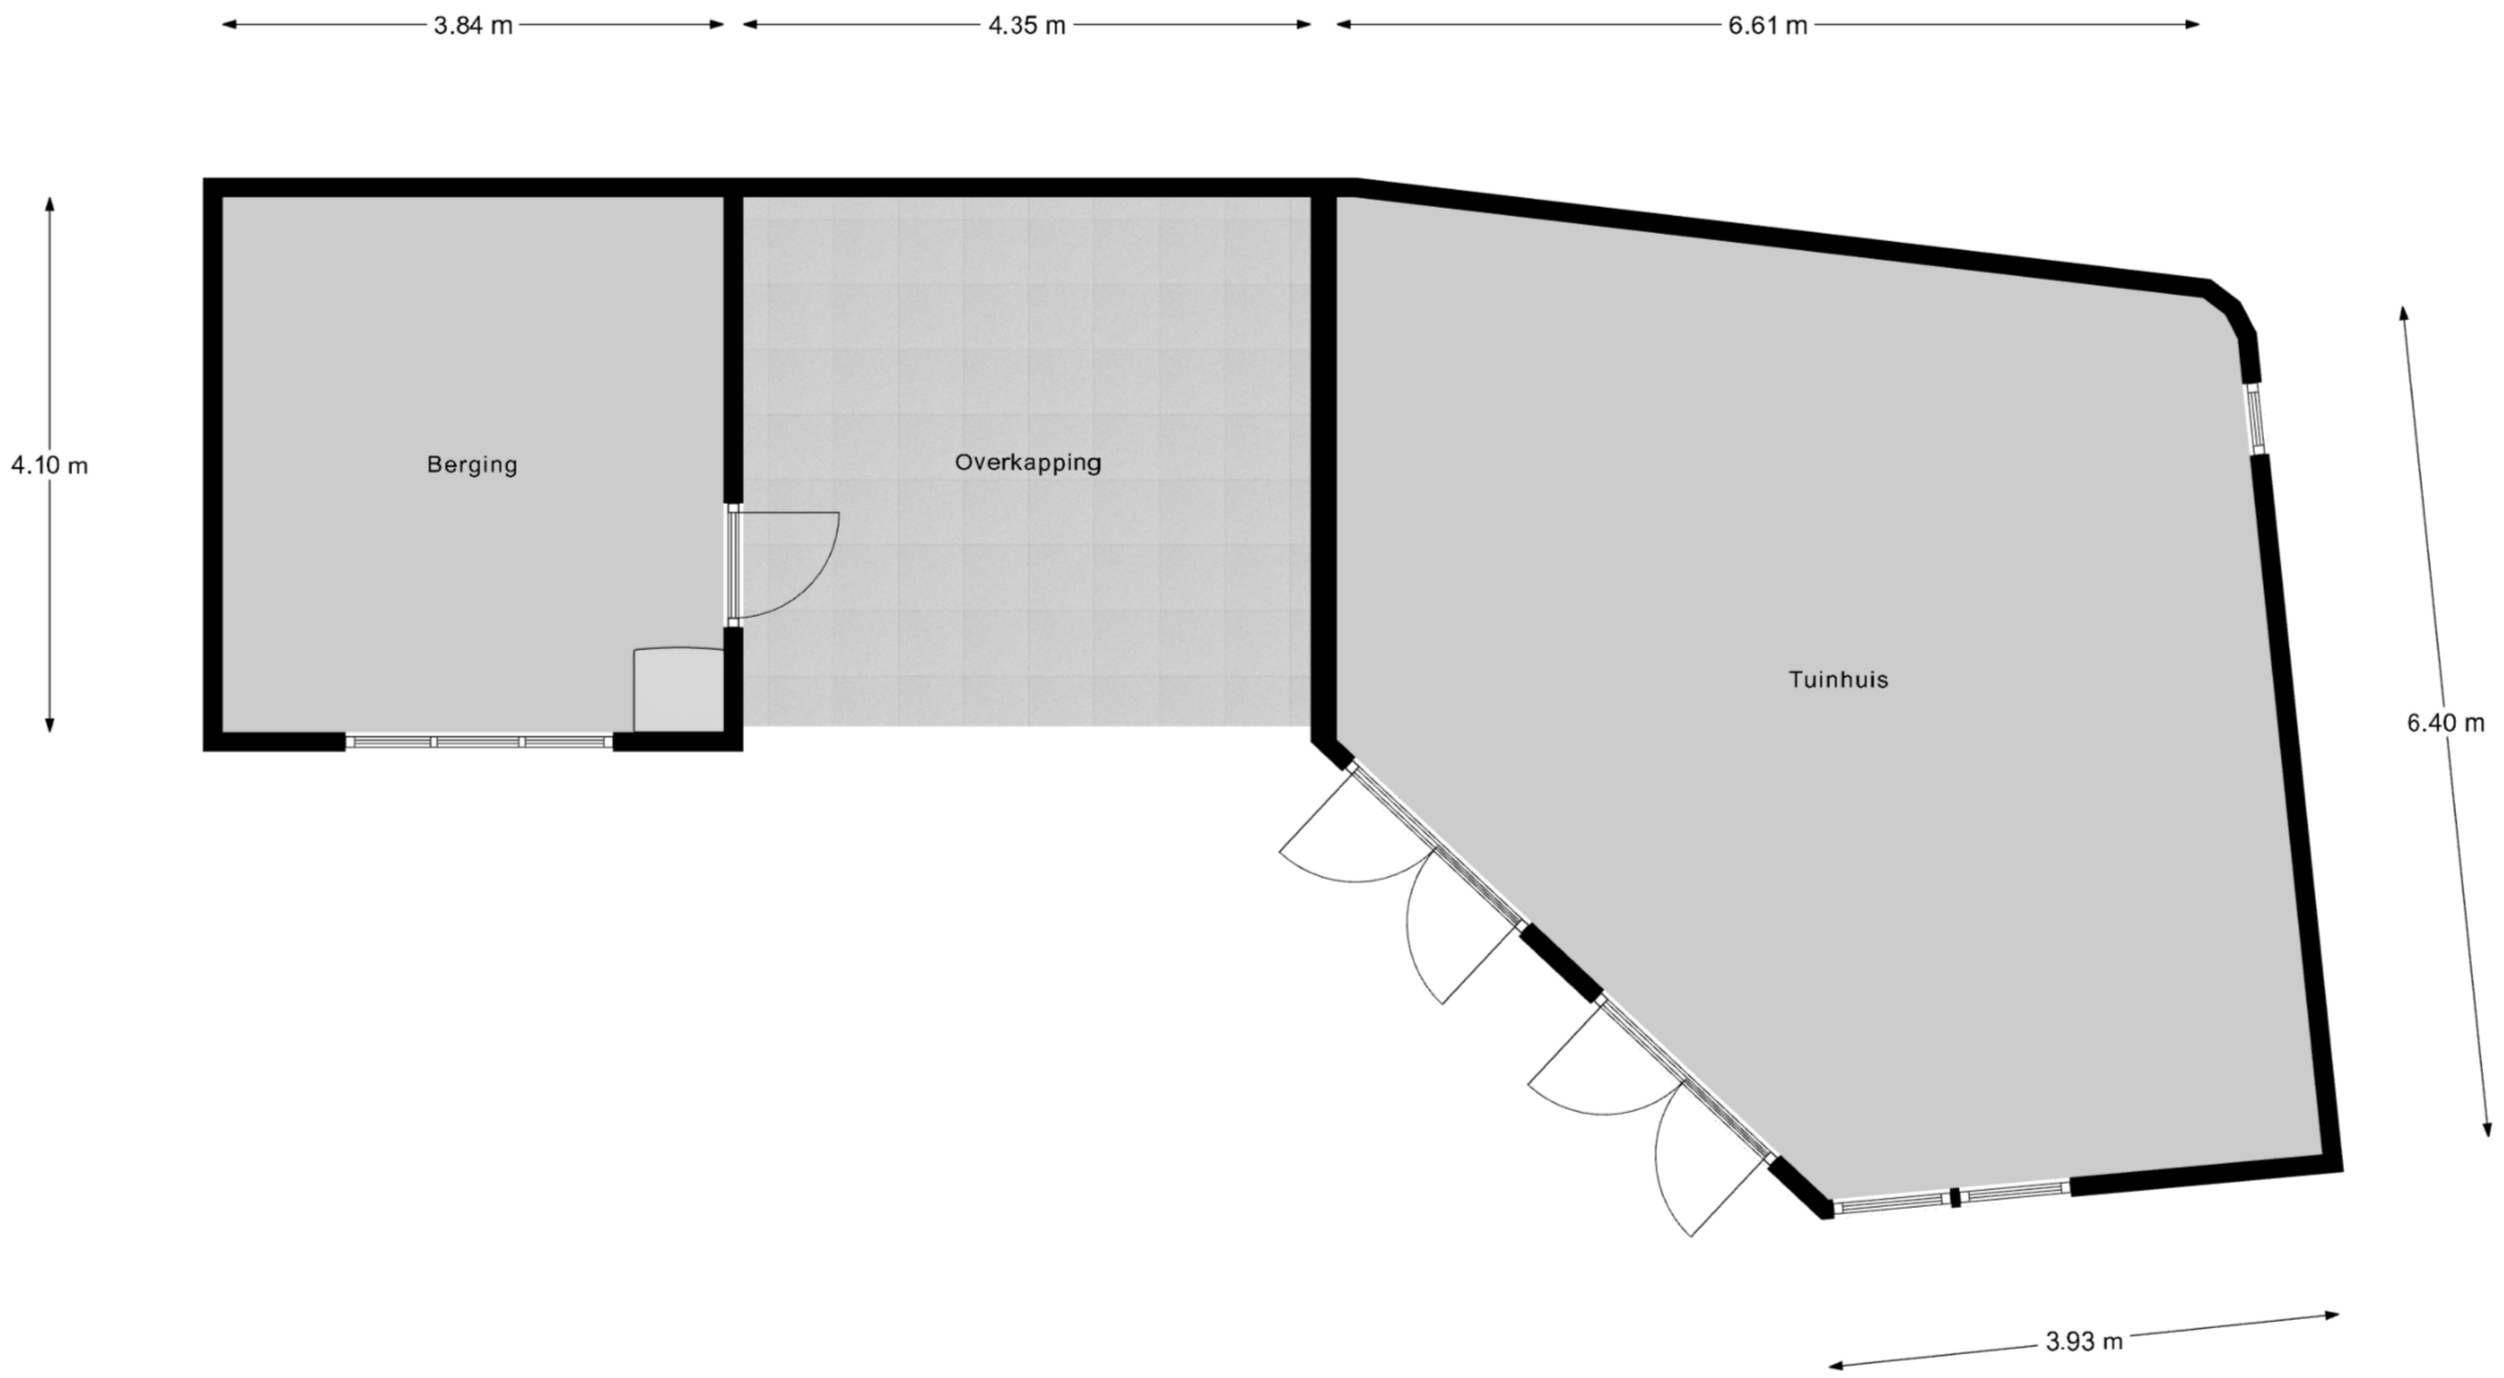

3.84 m
4.35 m
6.61 m
4.10 m
Berging
Overkapping
Tuinhuis
6.40 m
3.93 m

Berging